FLÄCHENWIDMUNGS - UND BEBAUUNGSPLAN

Stadtteilplanung u. Flächenwidmung Innen-Südwest

PLANDOKUMENT 8387

Pr.Zl. 781837-2025-GGM

Beschluss des Gemeinderates: 25.06.2025
Kundmachung: 17.07.2025

Wien, am 04.06.2025

Der Abteilungsleiter

Dipl.-Ing. Dr. Bernhard Steger e.h.

Situationsgrundlage: Mehrzweckkarte (MA41)
35-01, 36-01
Erhältlich: Servicestelle Stadtentwicklung, 1010, Rathausstr. 14-16, 1. Stock

Stadt Wien

Dieses Dokument wurde amtssigniert.
Diese Amtssignatur gilt für Wien als Gemeinde und Land.
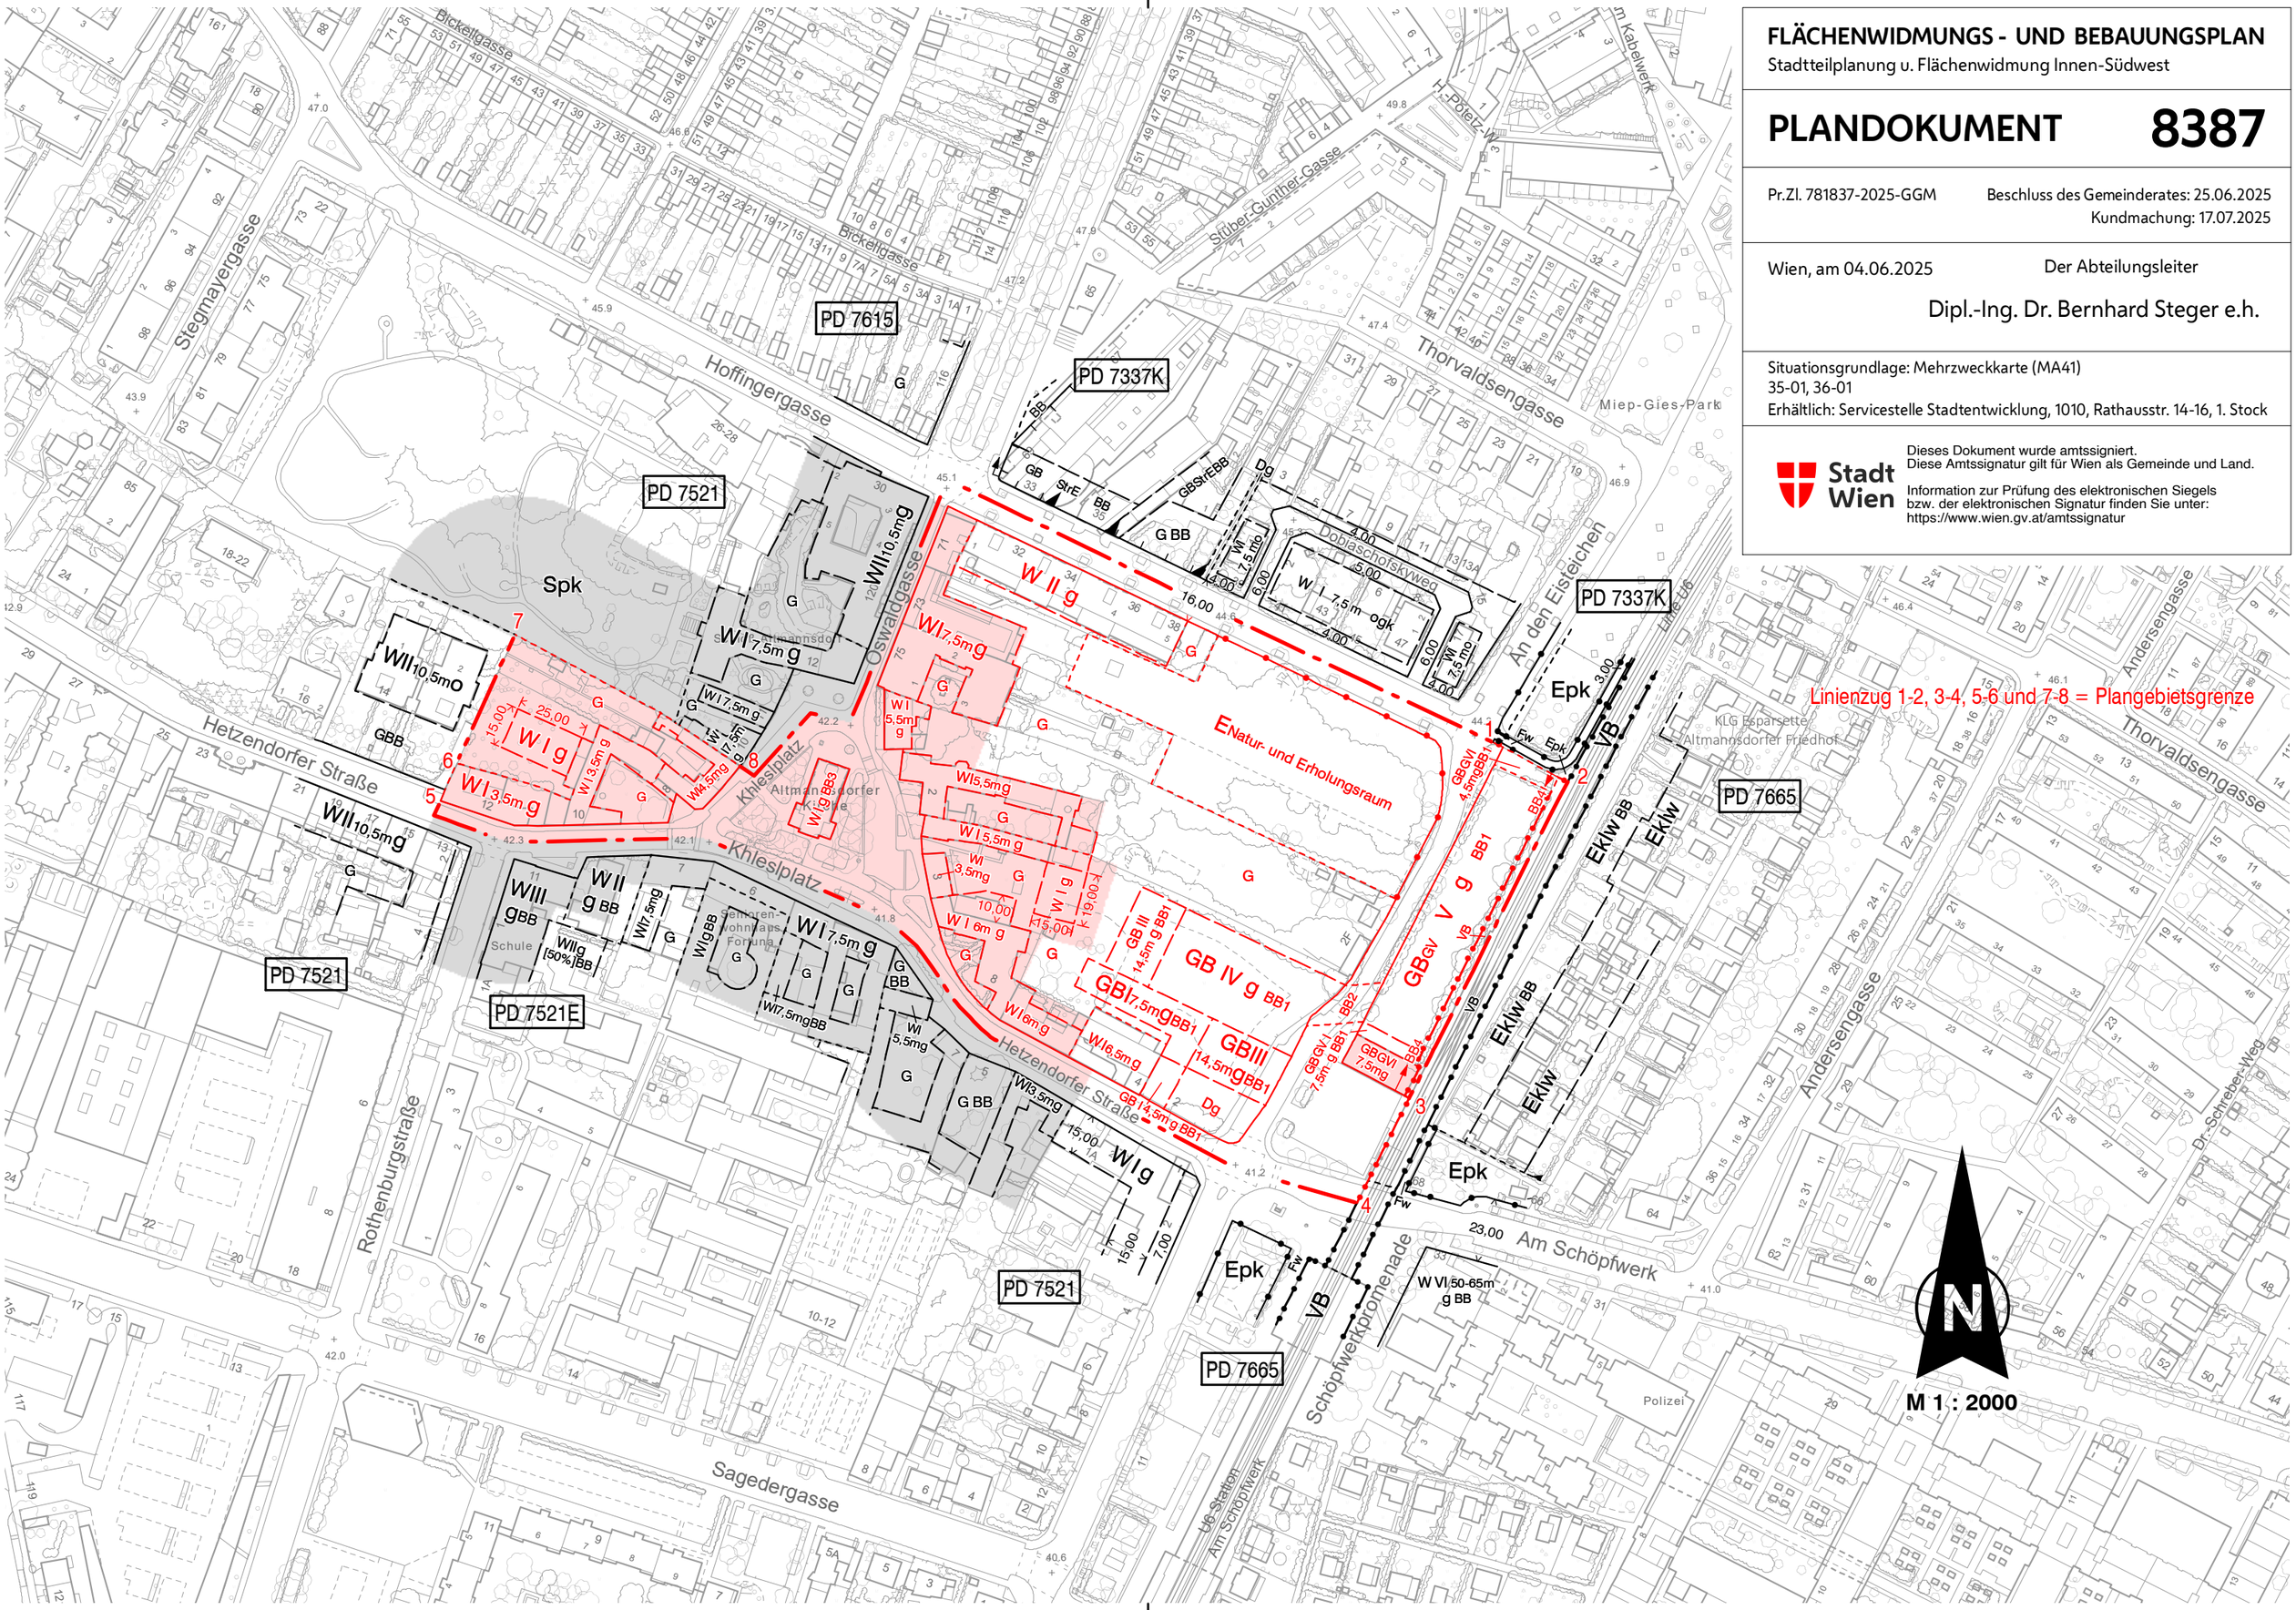
Information zur Prüfung des elektronischen Siegels bzw. der elektronischen Signatur finden Sie unter:
https://www.wien.gv.at/amtssignatur