

ENTWURF 2


Wien, am 13.12.2024

Der Abteilungsleiter

Dipl.-Ing. Dr. Bernhard Steger e.h.

Situationsgrundlage: Mehrzweckkarte (MA41)  
35-01, 36-01

##signaturplatzhalter##

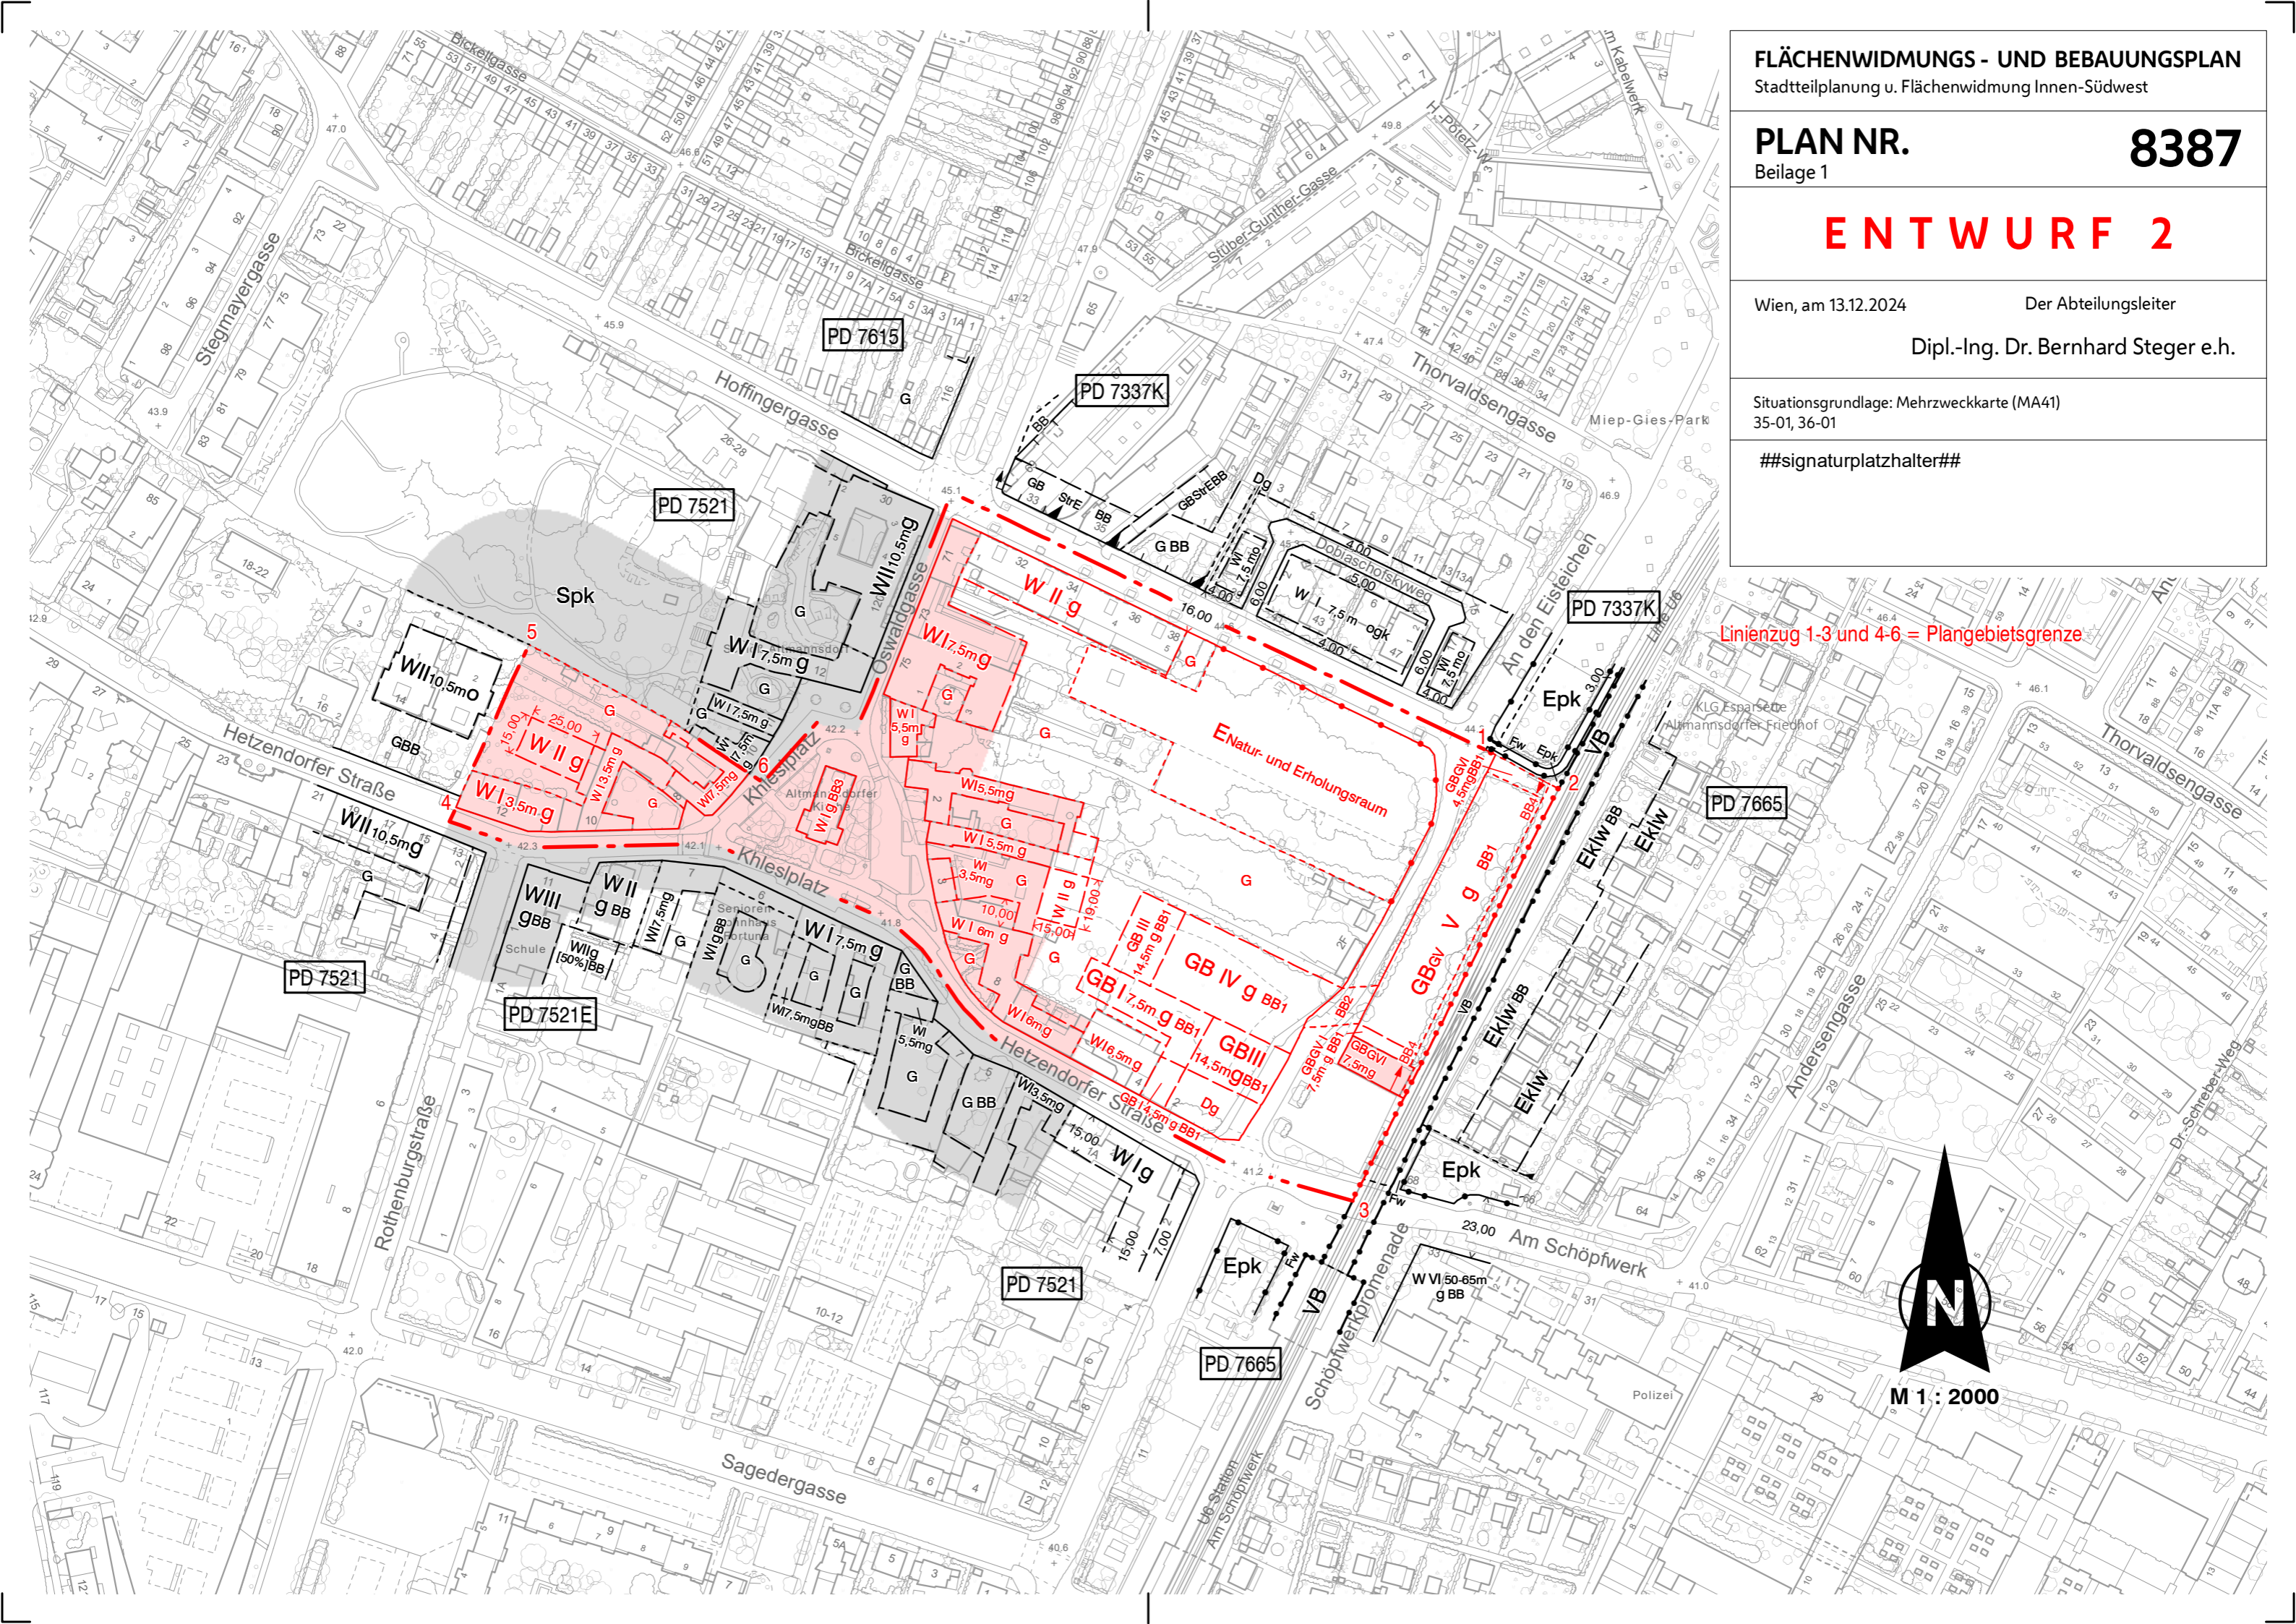

Linienzug 1-3 und 4-6 = Plangebietsgrenze



M 1 : 2000